

Bâtiment C


Rez-de-chaussée
Sans échelle



Nota : Plan réalisé par M. Bertrand BEAUJEAN Maître d'oeuvre



Parties communes

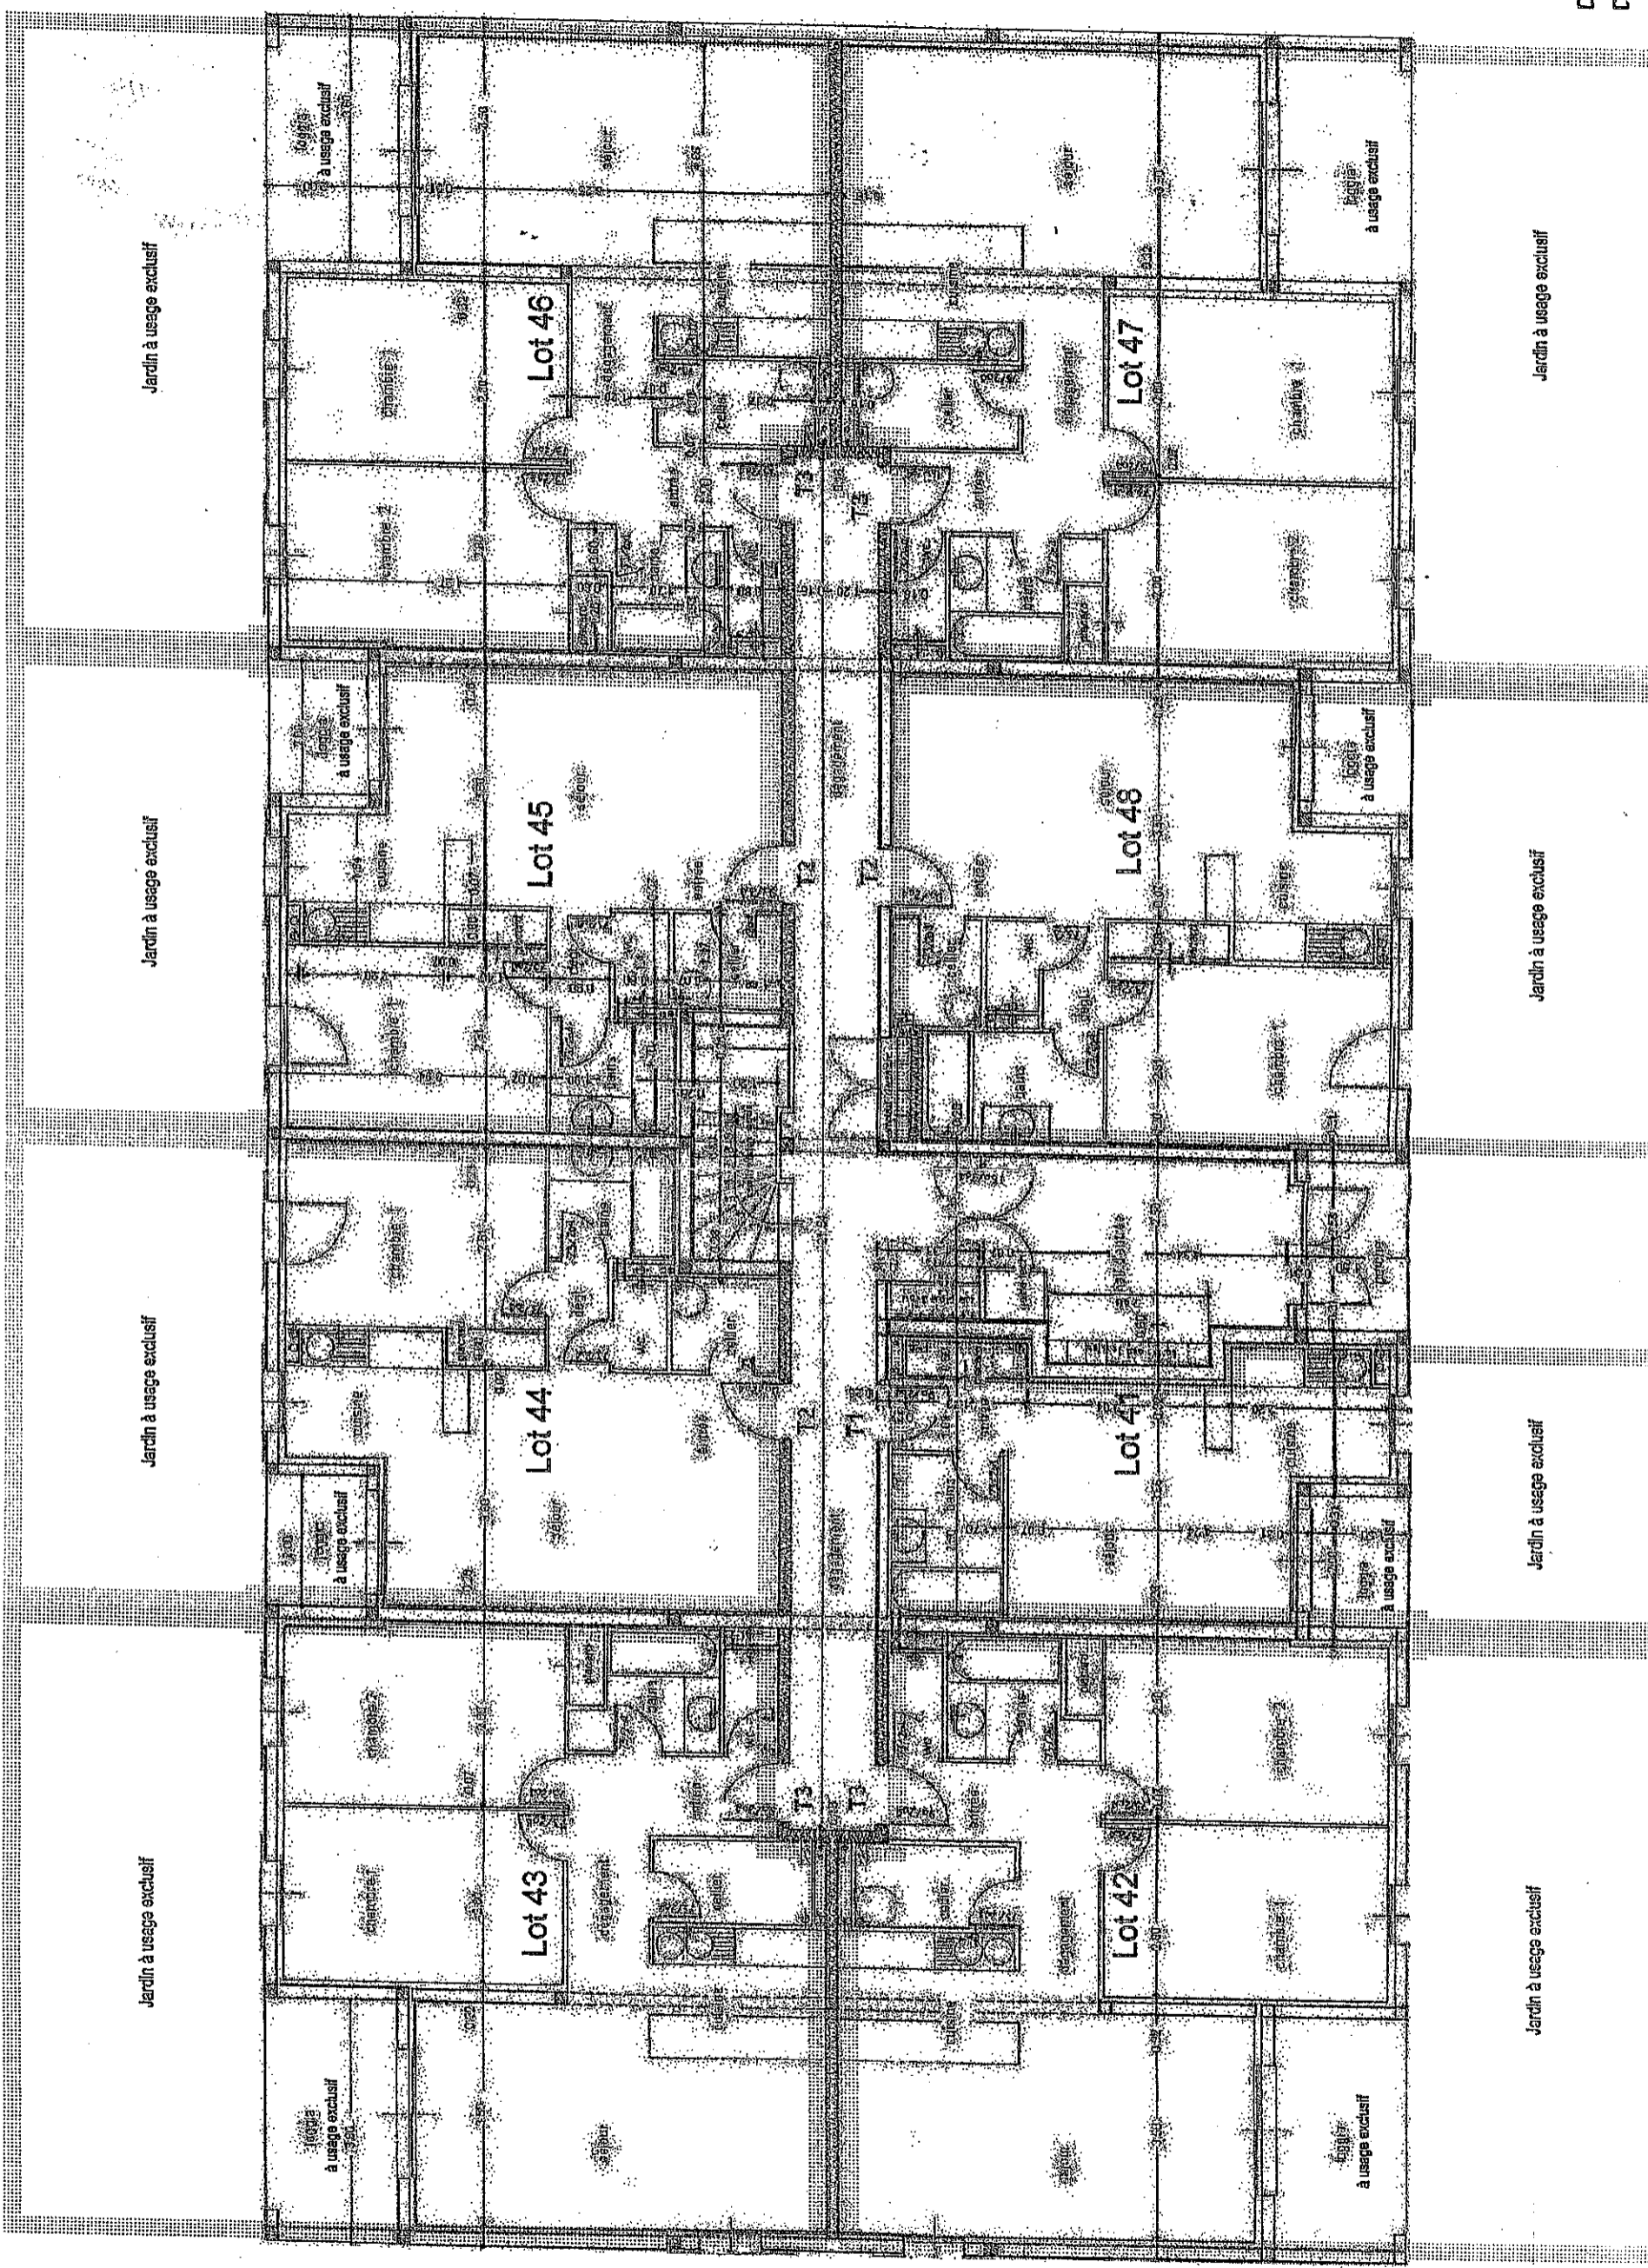

Jardin à usage exclusif

Jardin à usage exclusif

Jardin à usage exclusif

Jardin à usage exclusif