


PLAN DE MASSE

Sans échelle

COPIE

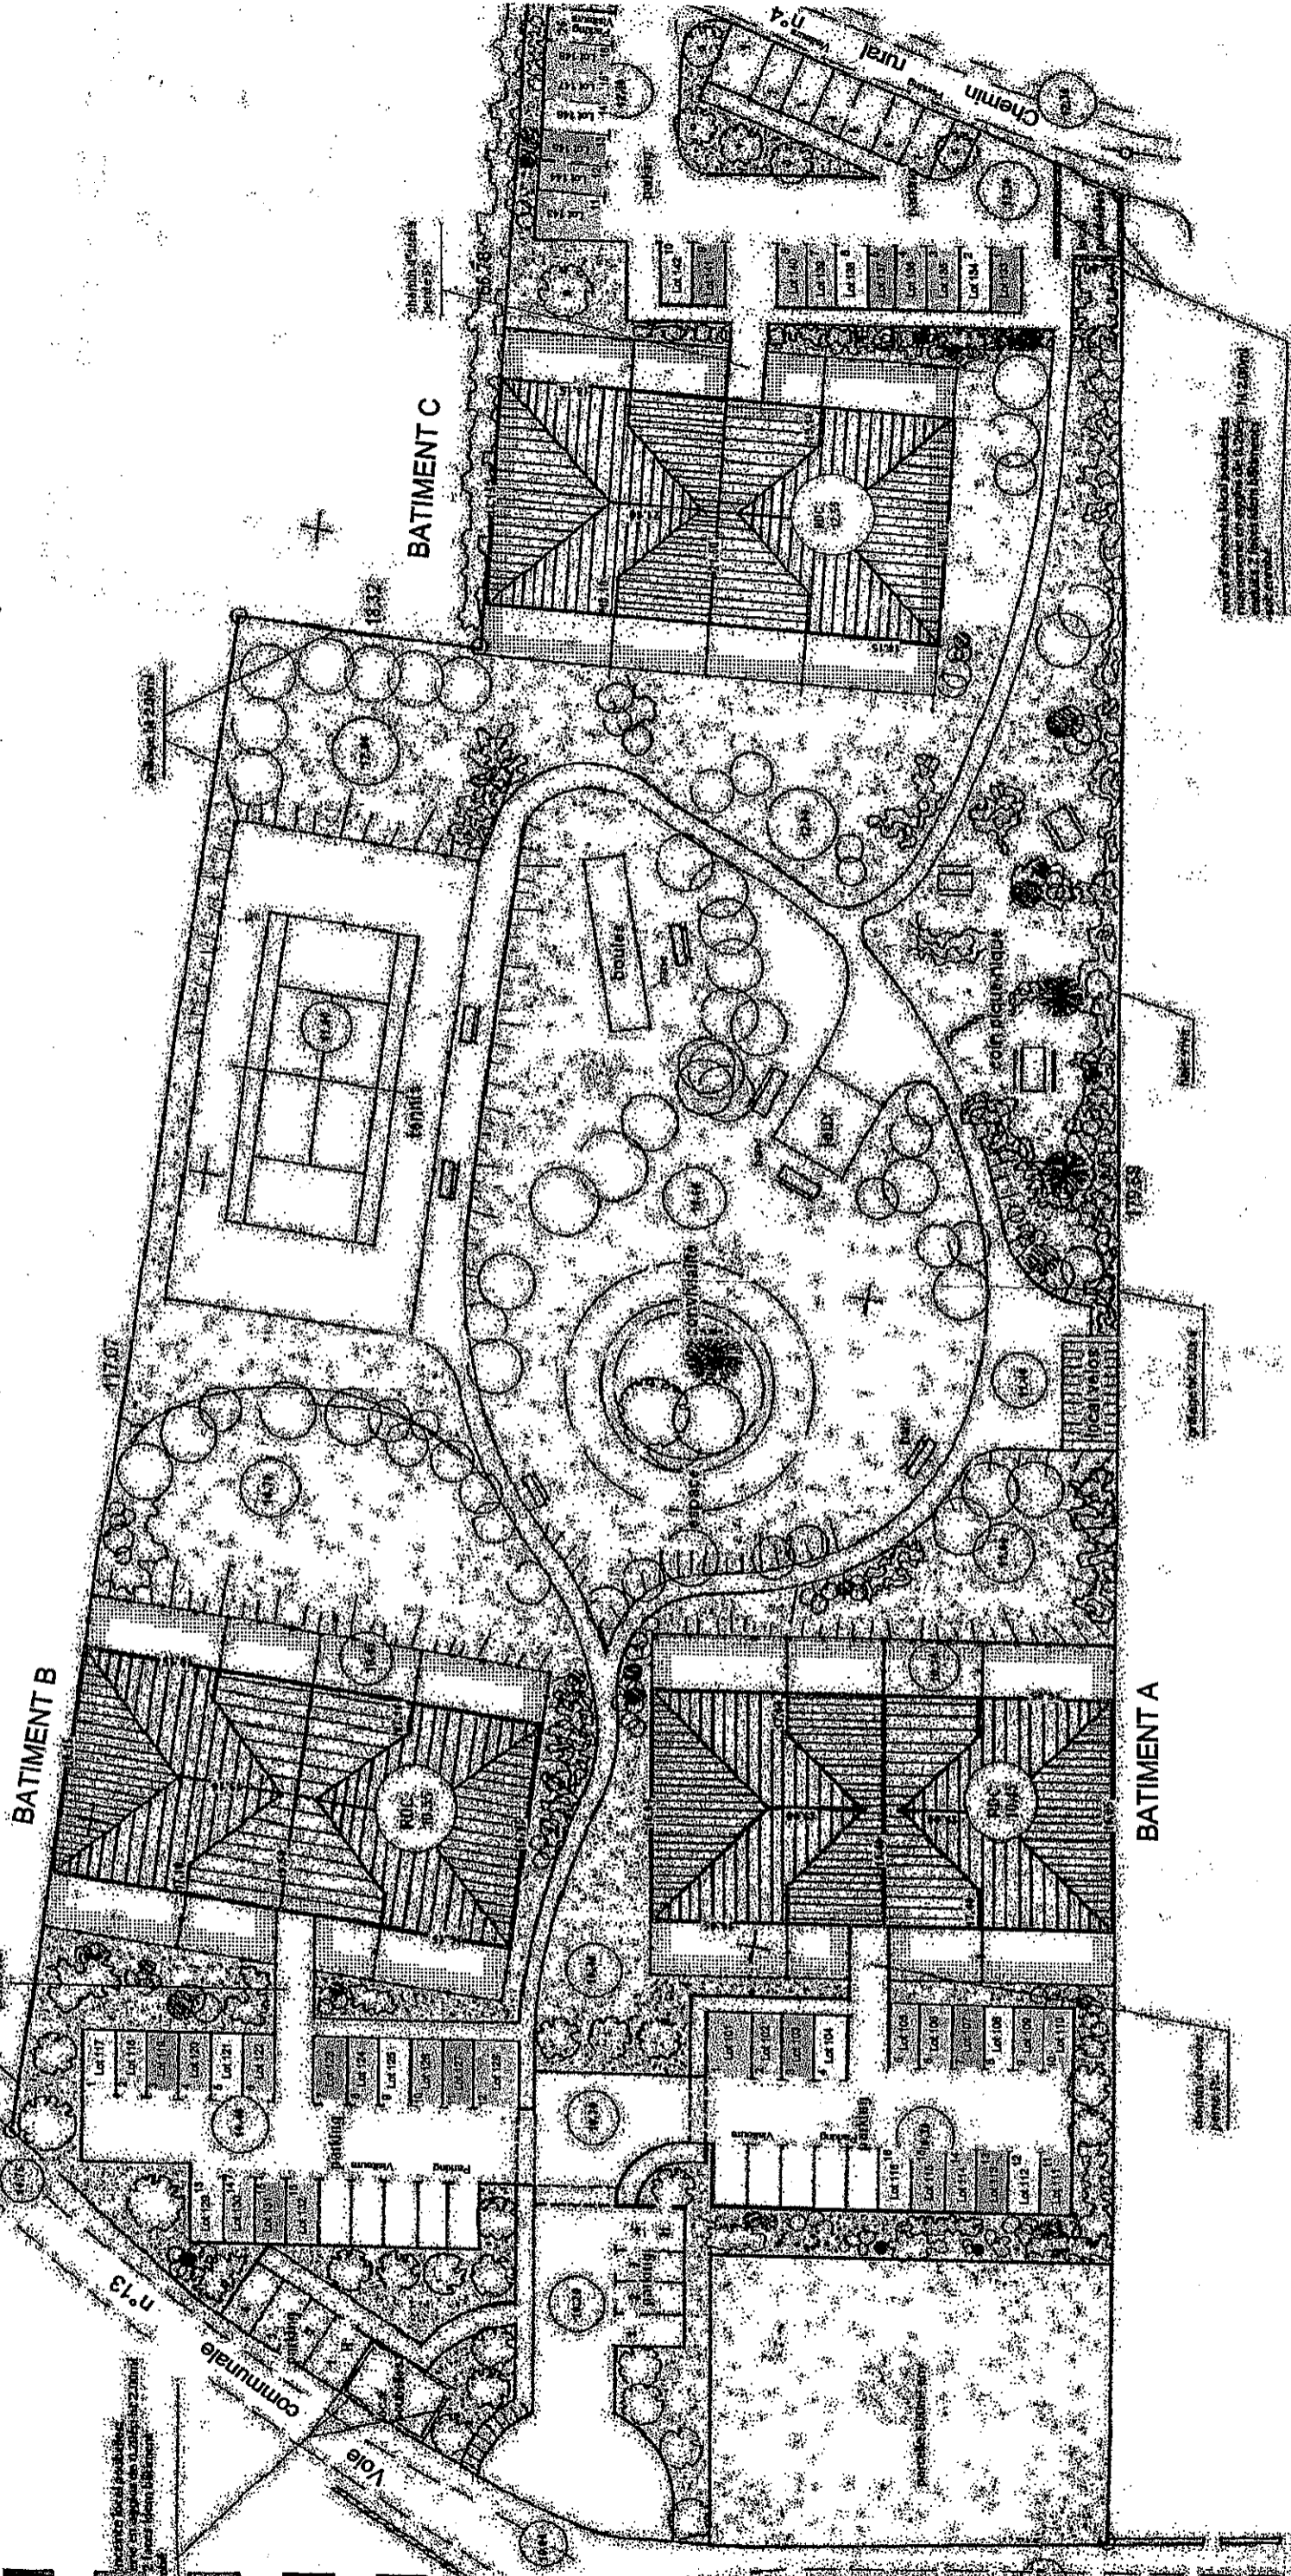

Dossier : 104037
Décembre 2004

Nota : Plan réalisé par M. Bertrand BEAUJEAN Maître d'oeuvre

Espaces non teintés : parties communes